


清流县大路口村张坑地块基础设施建设项目一道路及附属管网工程选址红线图

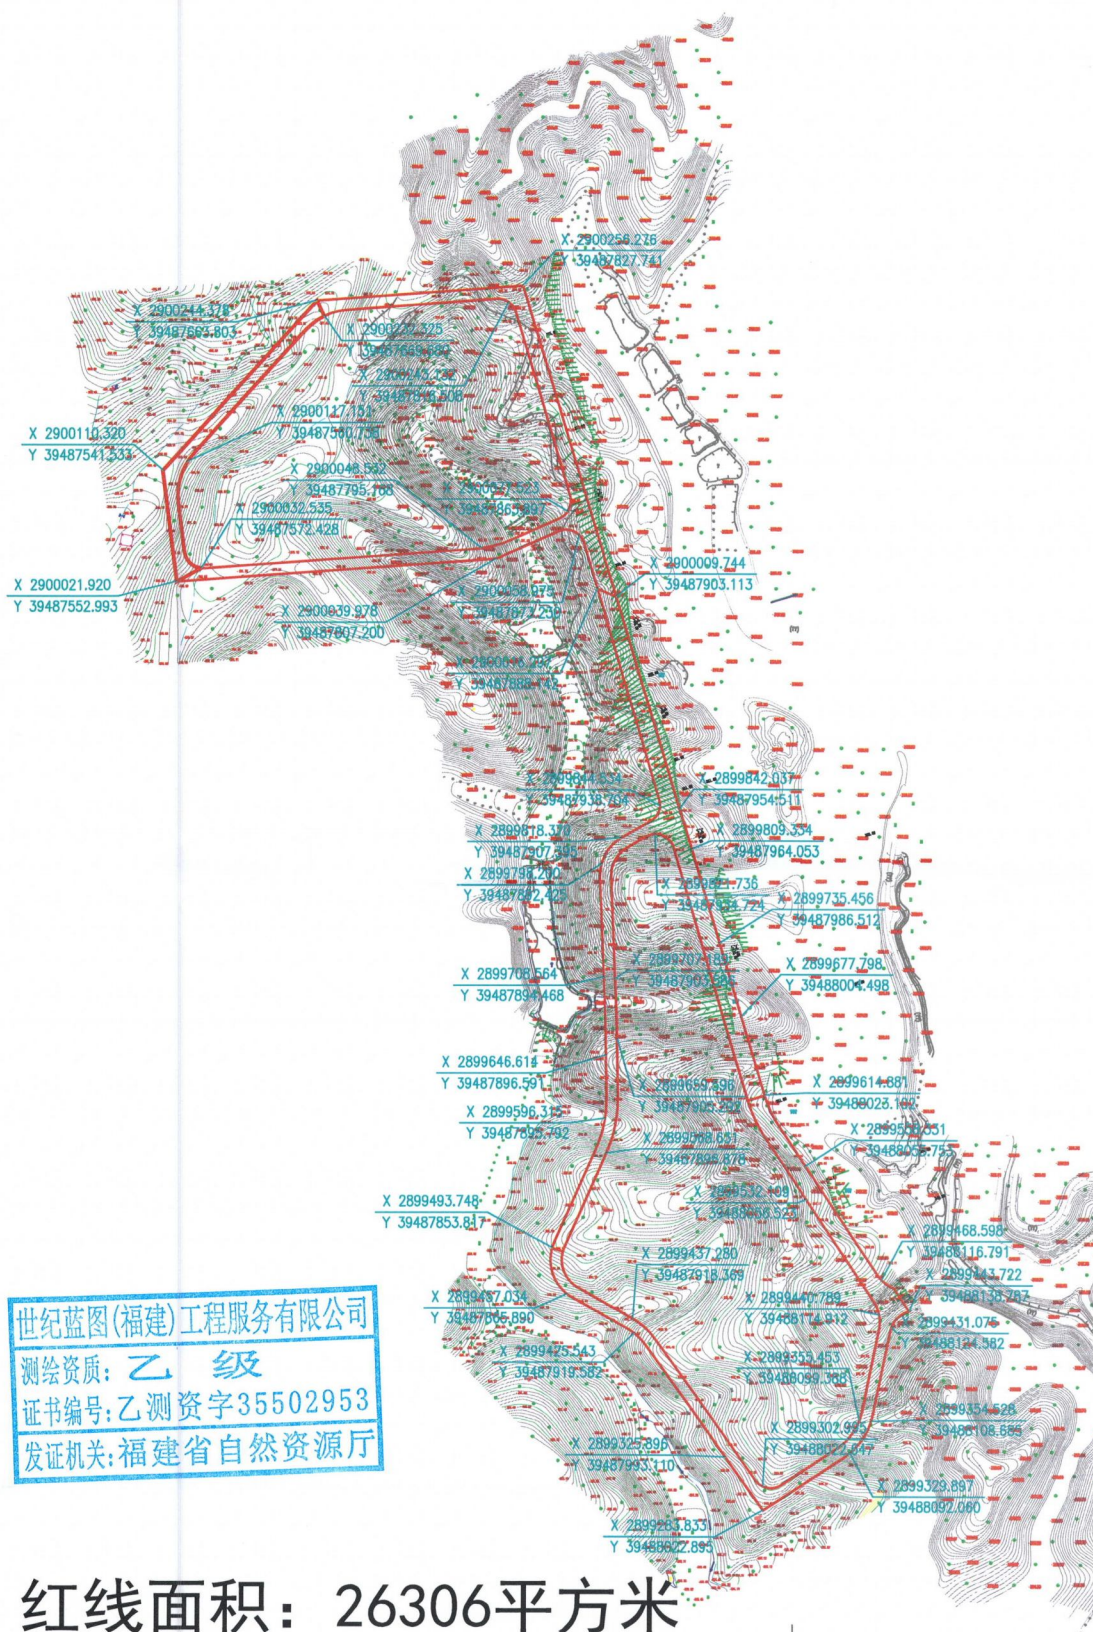

世纪蓝图 < 福建 > 工程服务有限公司

CGCS2000坐标系.
 1985国家高程基准,等高距为1米.
 2007年版图式.
 2023年12月数字化制图.

1:1000